


QUARTIER EIR 68

NEUBAU VON

16 EIGENTUMSWOHNUNGEN IN RECKLINGHAUSEN

AKKOLLEE + SANDWEG

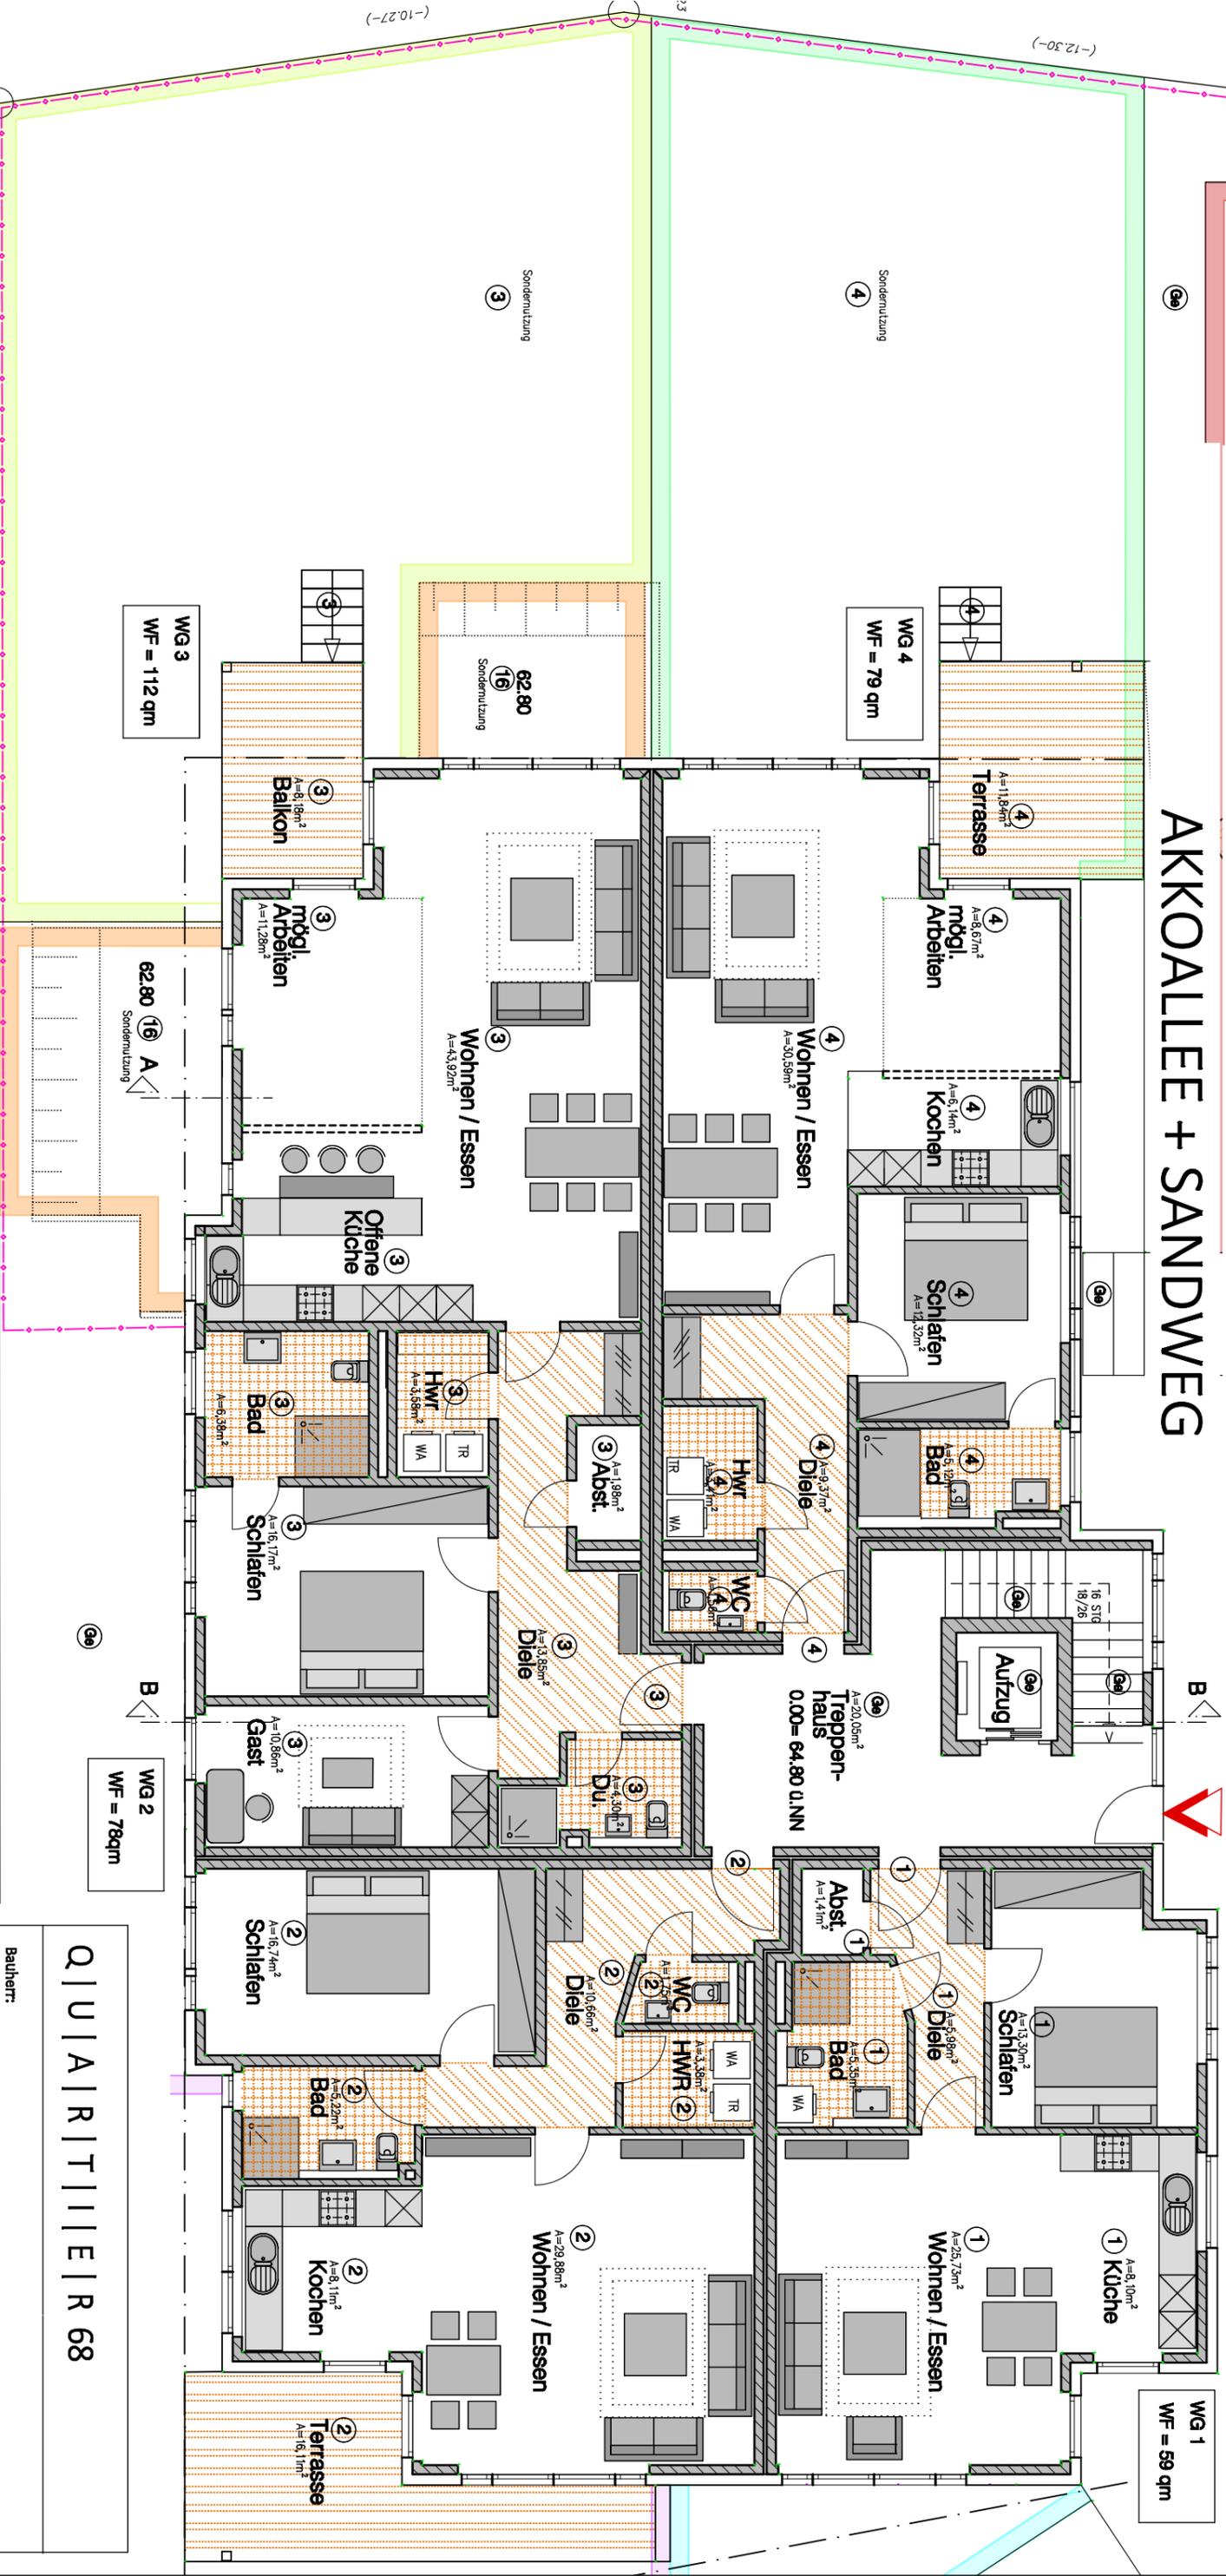

Haus 1 - Erdgeschoss - WG 1, 2, 3, 4

QUARTIER EIR 68

Bauherr:
WOREMA Bau GmbH
Heinrich-Leggewile-Strasse 5, DE-48249 Dülmen
Tel. +49 221 630 613 690

IVOREMA

Date: 30.03.2020 gez. Bf. M. 1:100

Diese Zeichnungen sind urheberrechtlich geschützt. Jede Weitergabe oder Vervielfältigung bedarf der schriftlichen Zustimmung der WOREMA Bau GmbH.
Hinweis: die in den Räumen angegebenen m2 sind ca. Wohnasse ohne Pflanzung