


QUARTIER 68

NEUBAU VON

16 EIGENTUMSWOHNUNGEN IN RECKLINGHAUSEN

AKKOLLEE + SANDWEG

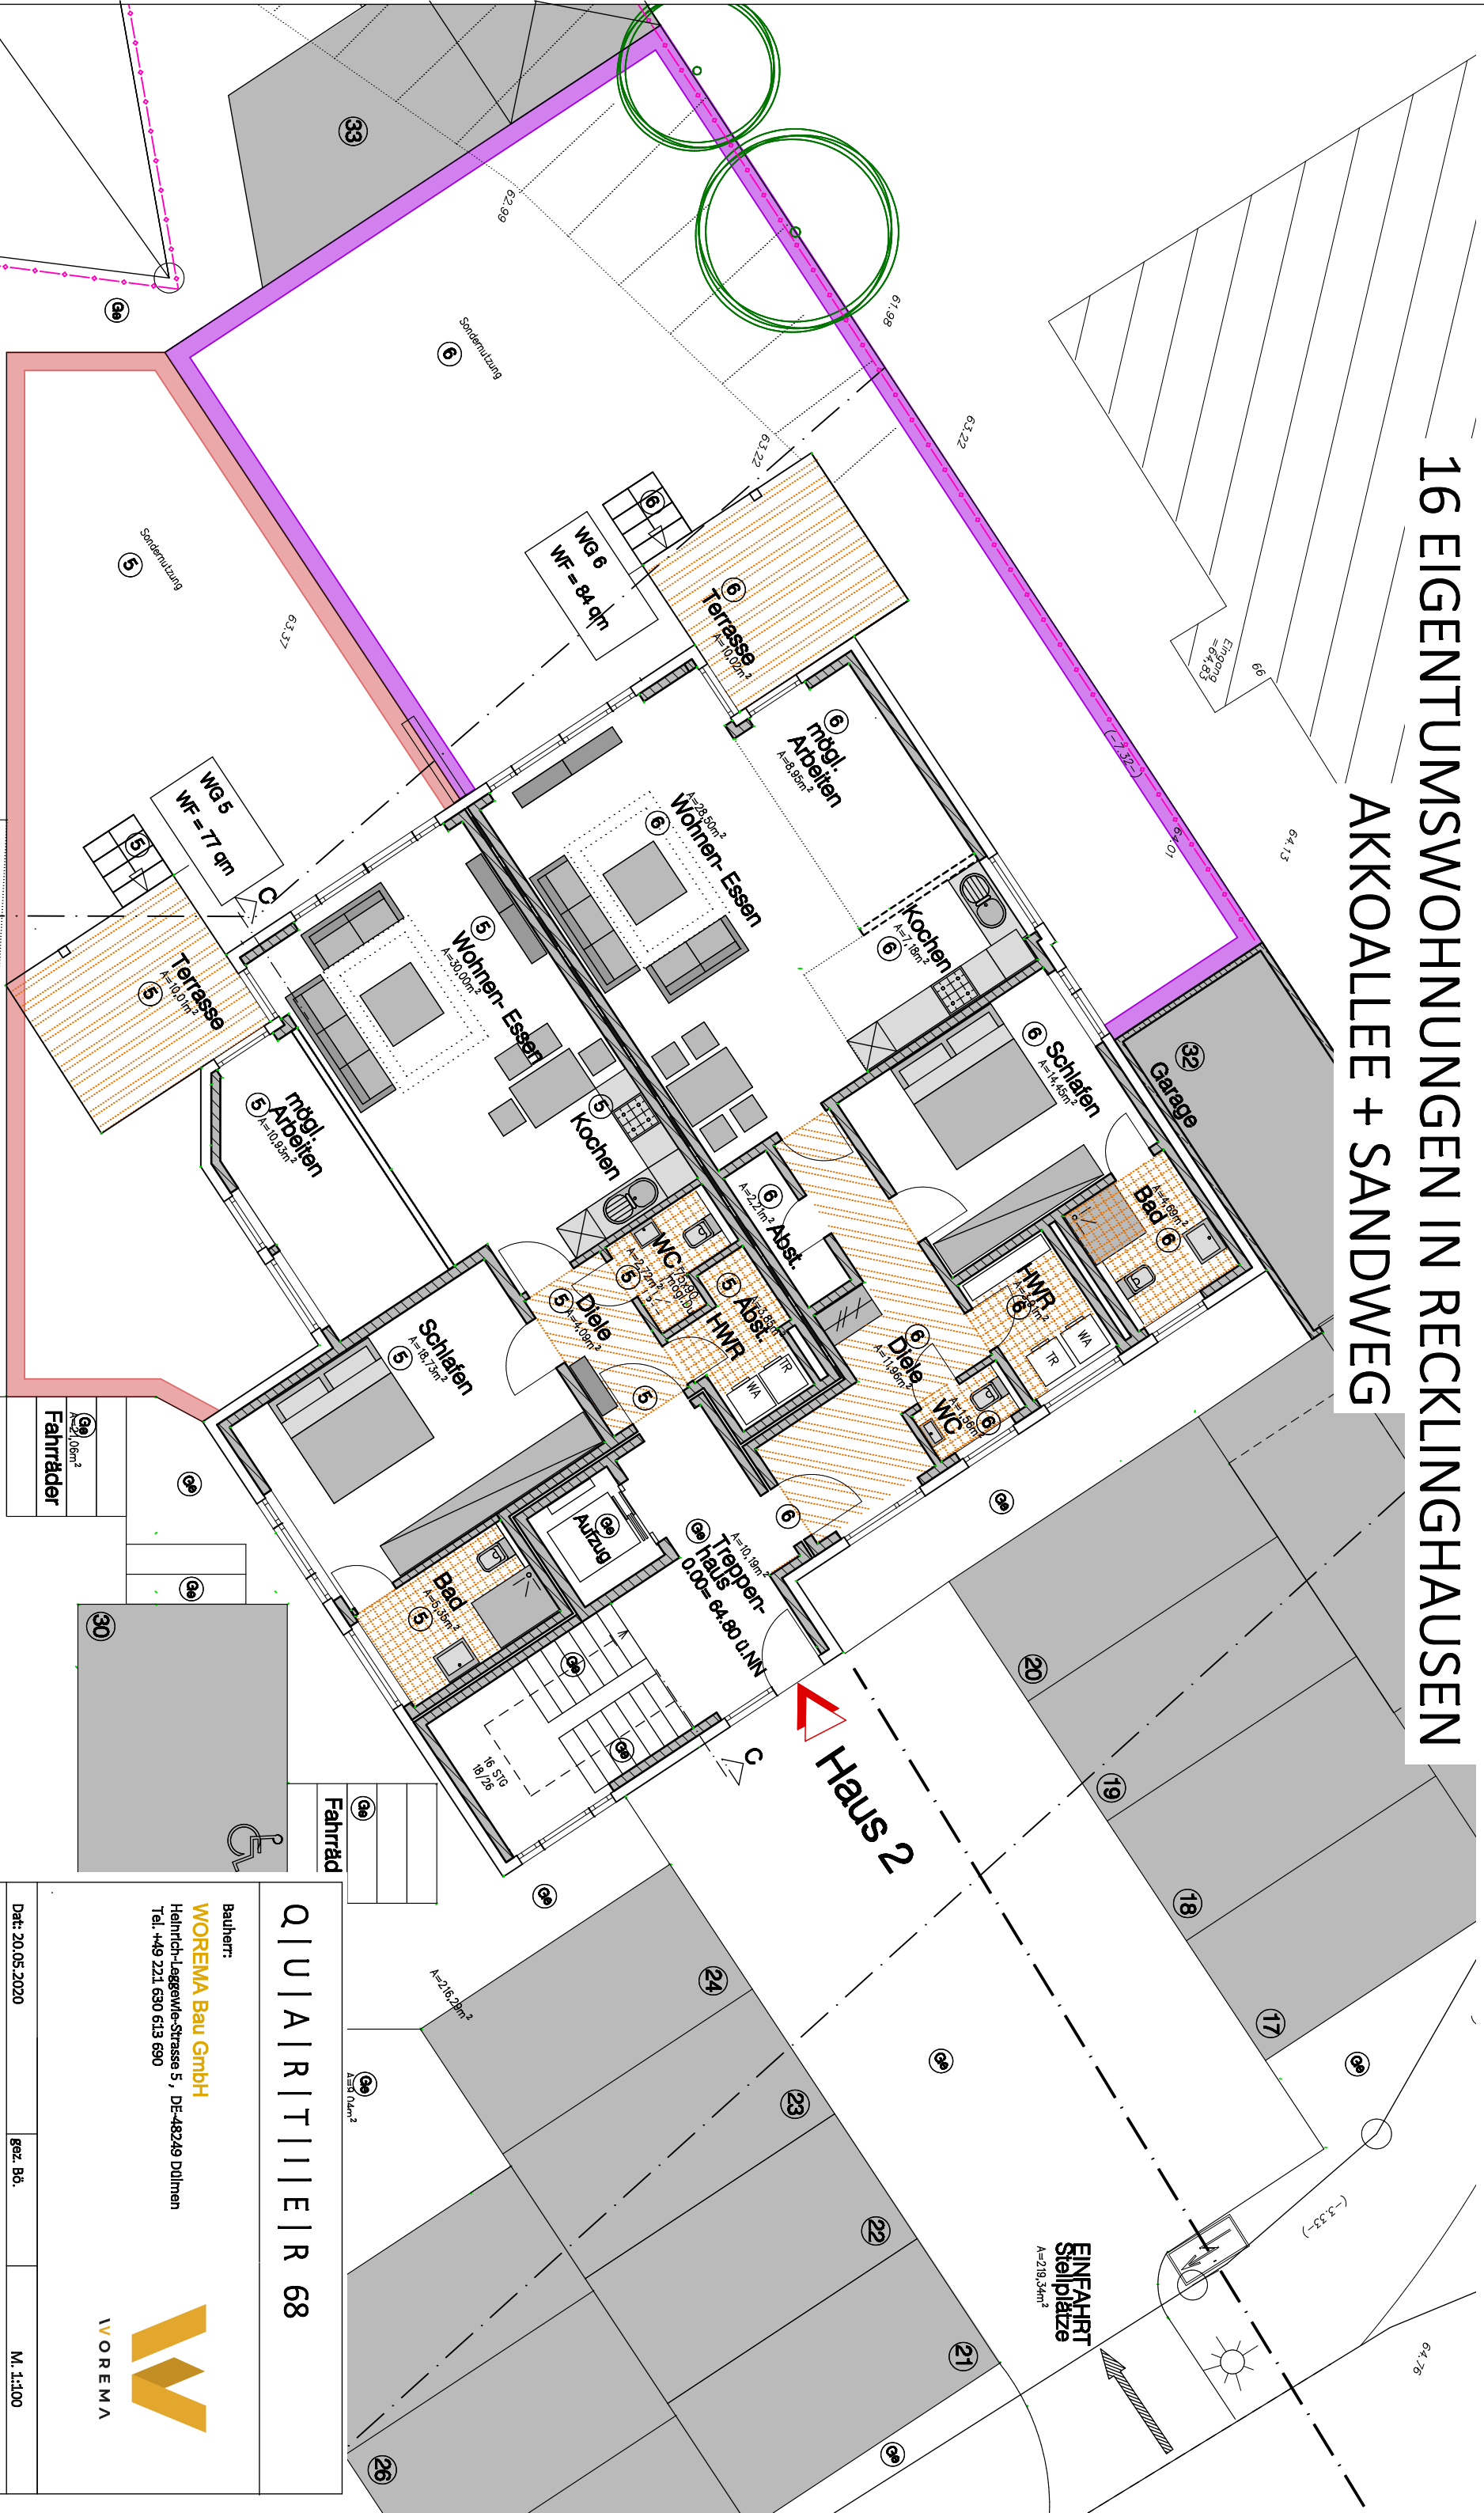

Haus 2

Haus 2 - Erdgeschoss - WG 5,6

QUARTIER 68

Bauherr:
WOREMA Bau GmbH
Heinrich-Laggenwe-Strasse 5, DE-48249 Dülmen
Tel. +49 221 630 613 690

WOREMA

Dat: 20.05.2020 gez. Bt. M. 1:100

Diese Zeichnungen sind urheberrechtlich geschützt. Jede Weitergabe oder Verfertigung bedarf der schriftlichen Zustimmung der WOREMA Bau GmbH.
Hinweis: die in den Räumen angegebenen m² sind ca. Rohmass ohne Putzabzug