


Q|U|A|R|T||E|R 68

NEUBAU VON

16 EIGENTUMSWOHNUNGEN IN RECKLINGHAUSEN AKKOALLEE + SANDWEG

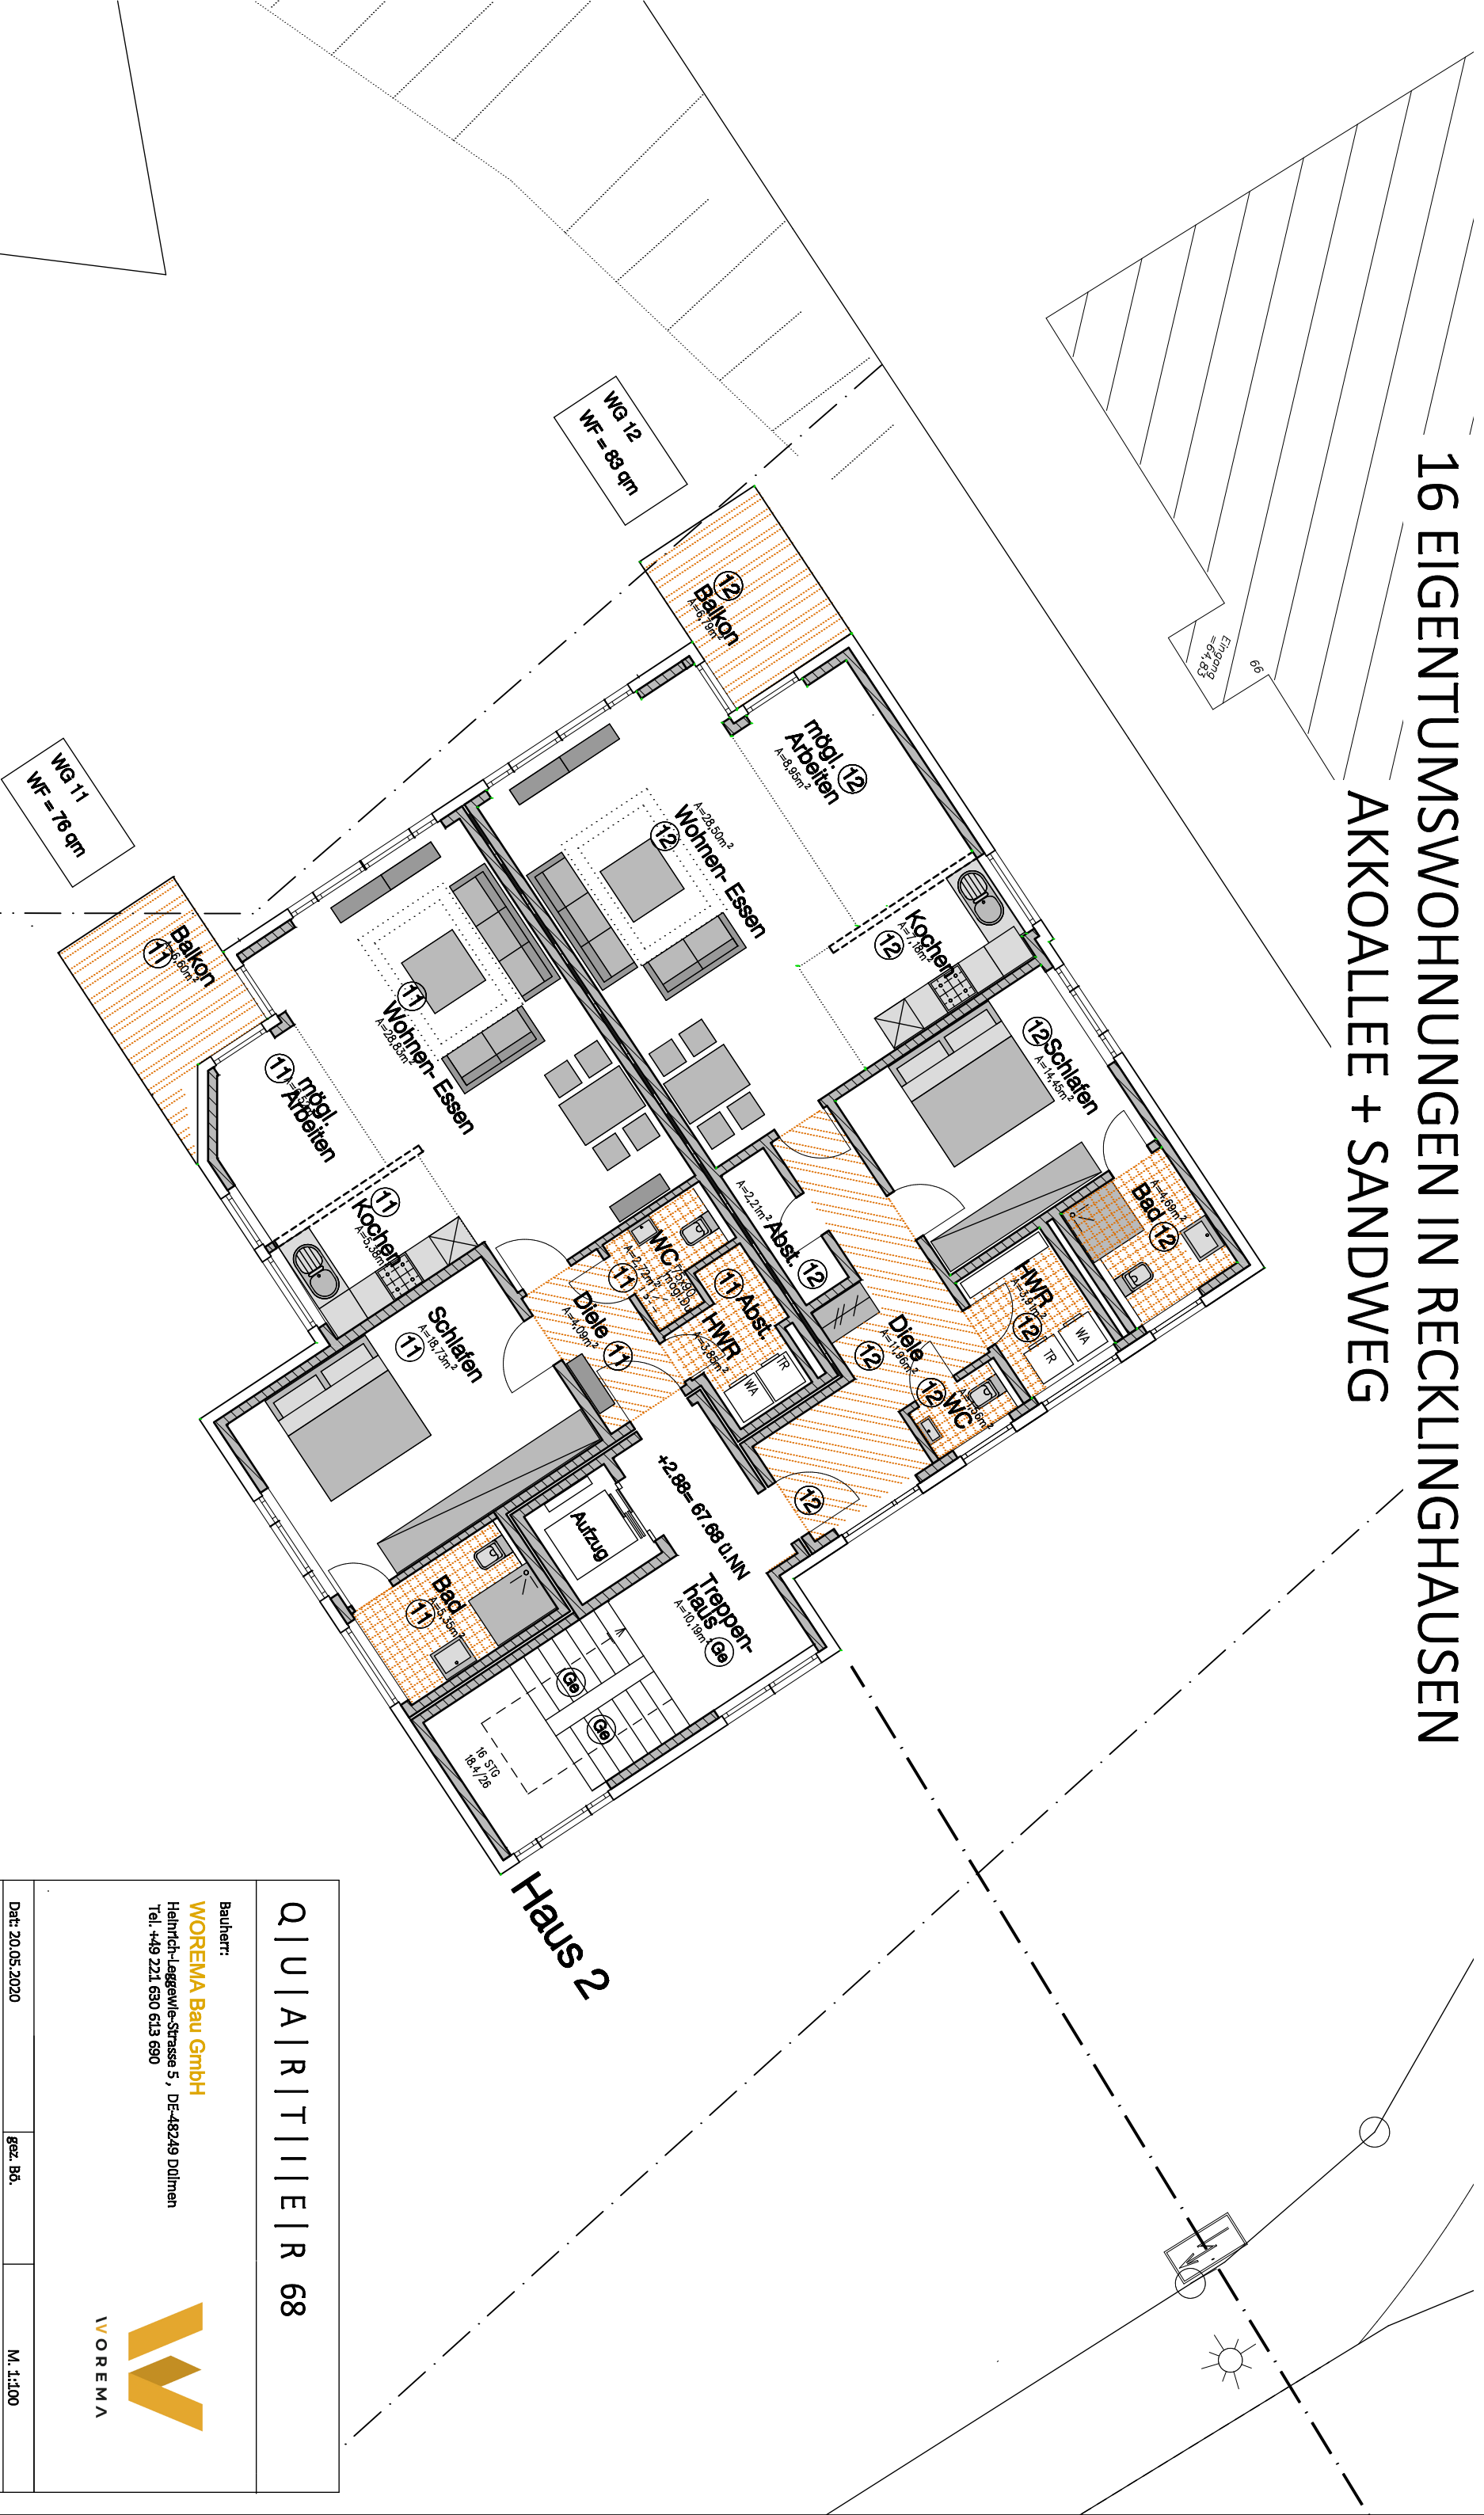

Q|U|A|R|T||E|R 68

Bauherr:

WOREMA Bau GmbH

Heinrich-Leggewie-Strasse 5, DE-48249 Dülmen

Tel. +49 221 630 613 690



VOREMA

Date: 20.05.2020

gez. Bö.

M. 1:100

Diese Zeichnungen sind urheberrechtlich geschützt. Jede Weitergabe oder Vervielfältigung bedarf der schriftlichen Zustimmung der WOREMA Bau GmbH.

Hinweis: die in den Räumen angegebenen m² sind ca. Rohmasse ohne Putzabzug

Haus 2 - Obergeschoss - WG 11, 12