


# Q|U|A|R|T|I|E|R 68

## NEUBAU VON

### 16 EIGENTUMSWOHNUNGEN IN RECKLINGHAUSEN

#### AKKOALLEE + SANDWEG

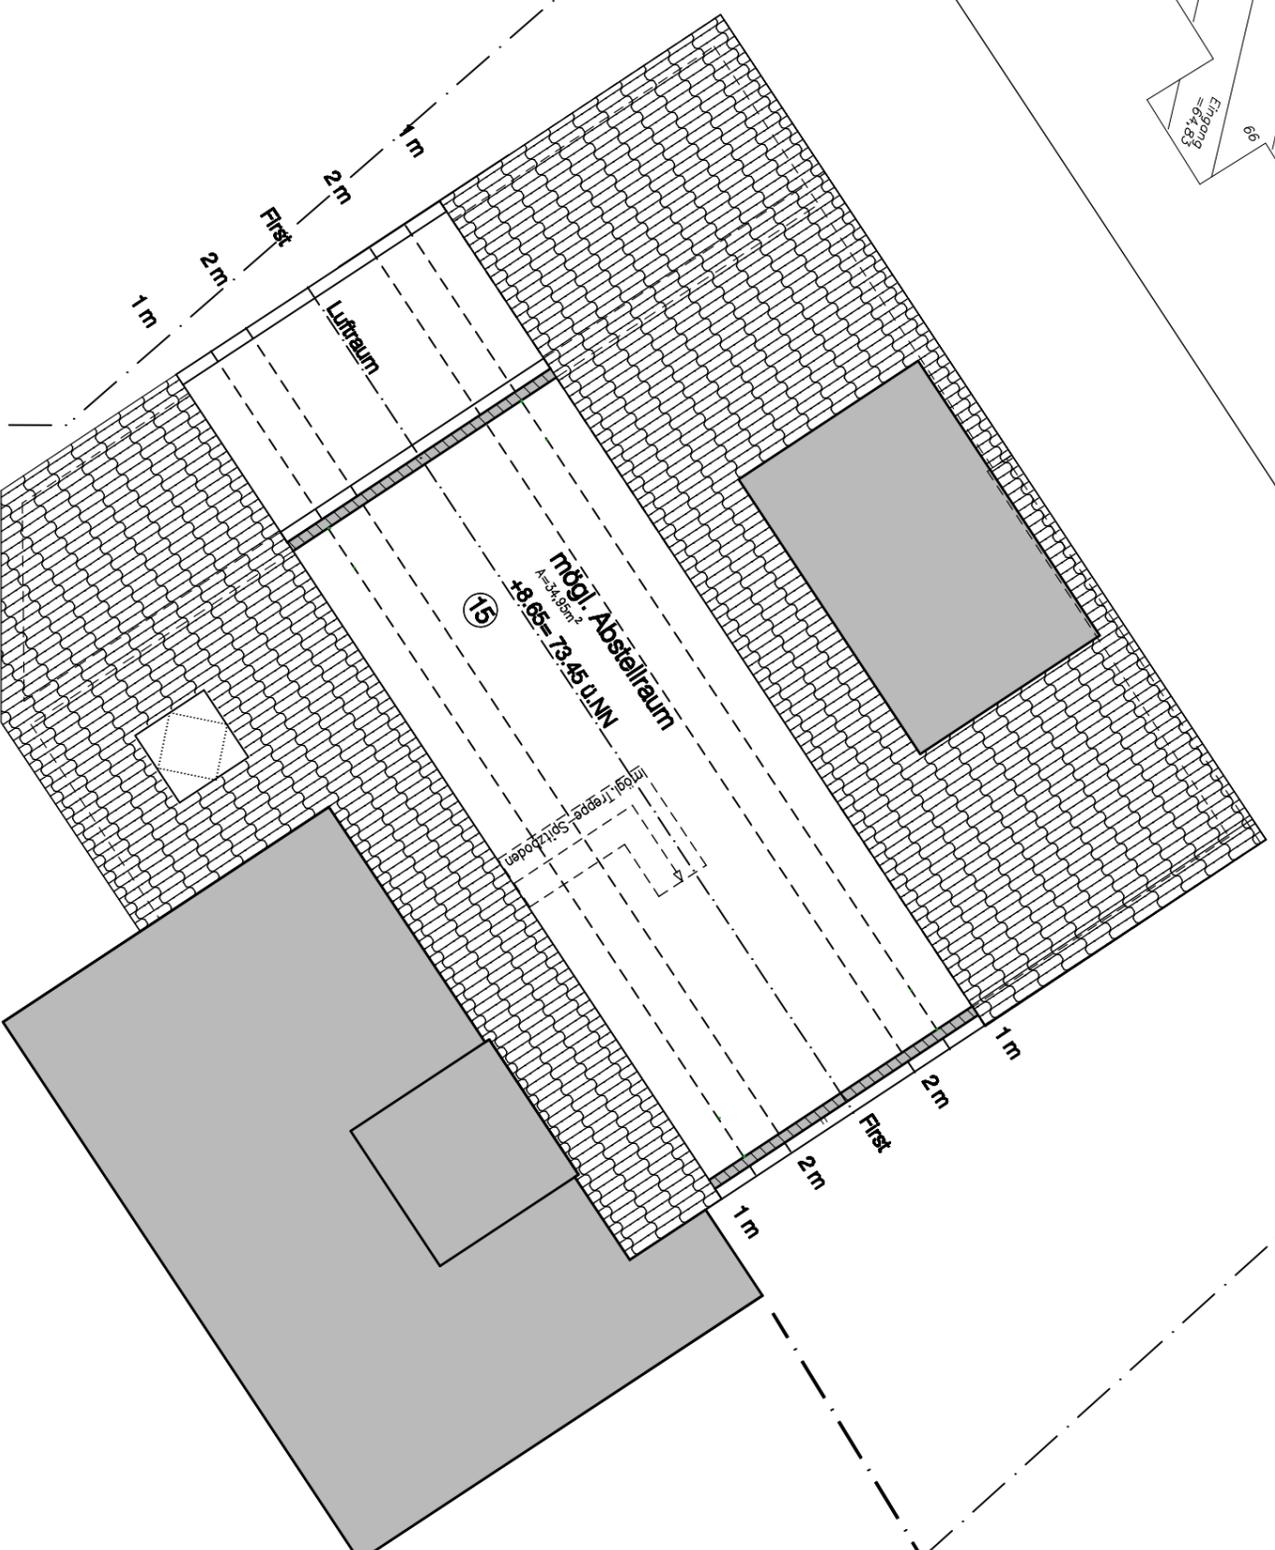

Haus 2

Q|U|A|R|T|I|E|R 68

Bauherr:

**WOREMA Bau GmbH**

Heinrich-Lagewie-Strasse 5, DE-48249 Dülmen  
Tel. +49 221 630 613 690



WOREMA

Dat: 20.05.2020

gez. Bb.

M. 1:100

Diese Zeichnungen sind urheberrechtlich geschützt. Jede Weitergabe oder Vervielfältigung bedarf der schriftlichen Zustimmung der WOREMA Bau GmbH.  
Hinweis: die in den Räumen angegebenen m2 sind ca. Rohmassen ohne Putzabzug

Haus 2 - Spitzboden WG 15