
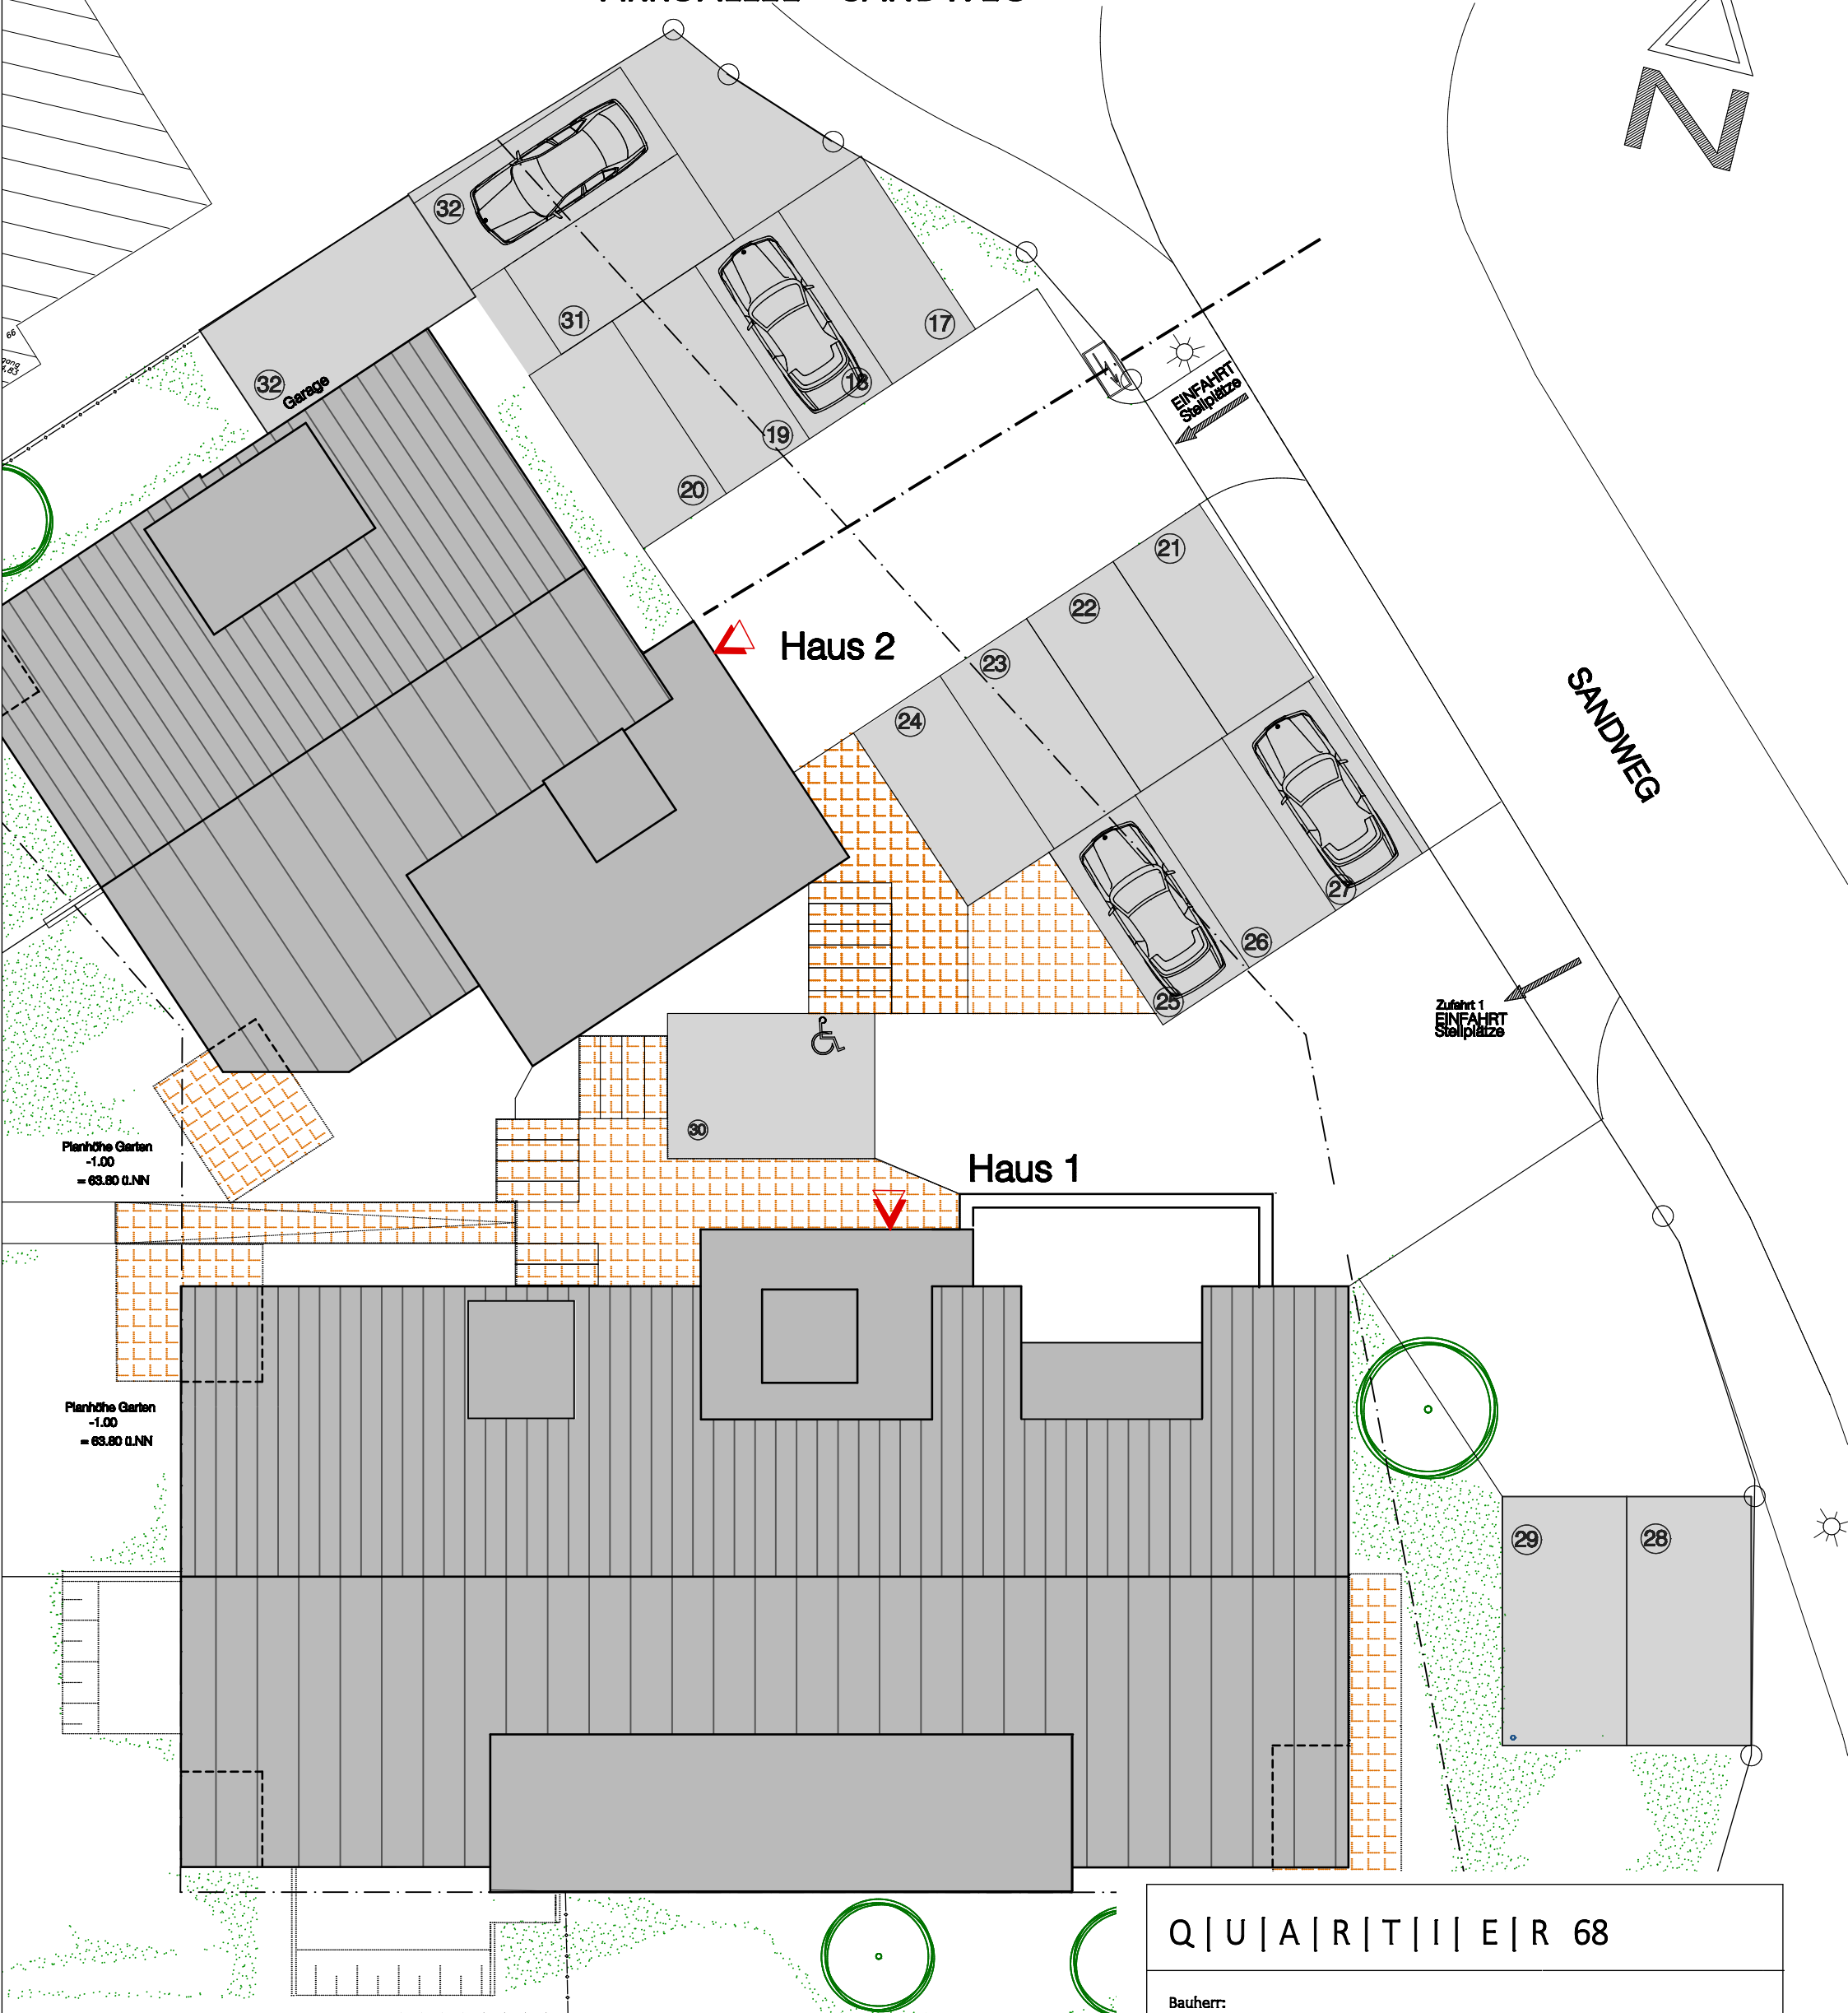


Q|U|A|R|T|I|E|R 68

NEUBAU VON 16 EIGENTUMSWOHNUNGEN IN RECKLINGHAUSEN AKKOALLEE + SANDWEG

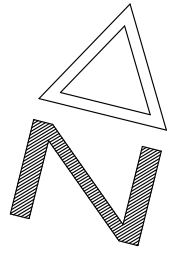

Haus 2

Haus 1

SANDWEG

AKKOALLEE

Haus 1 & 2 - Draufsicht

Q|U|A|R|T|I|E|R 68

Bauherr:
WOREMA Bau GmbH
Heinrich-Leggewie-Strasse 5, DE-48249 Dülmen
Tel. +49 221 630 613 690



Dat: 30.03.2020 gez. B6. M. 1:150

Diese Zeichnungen sind urheberrechtlich geschützt. Jede Weitergabe oder Vervielfältigung bedarf der schriftlichen Zustimmung der WOREMA Bau GmbH.
Hinweis: die in den Räumen angegebenen m2 sind ca. Rohmasse ohne Putzabzug